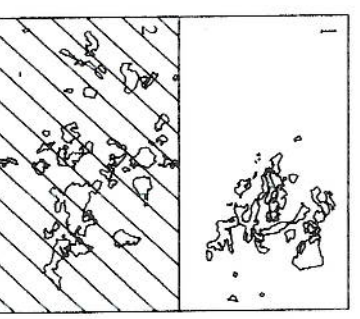

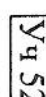

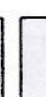
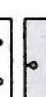






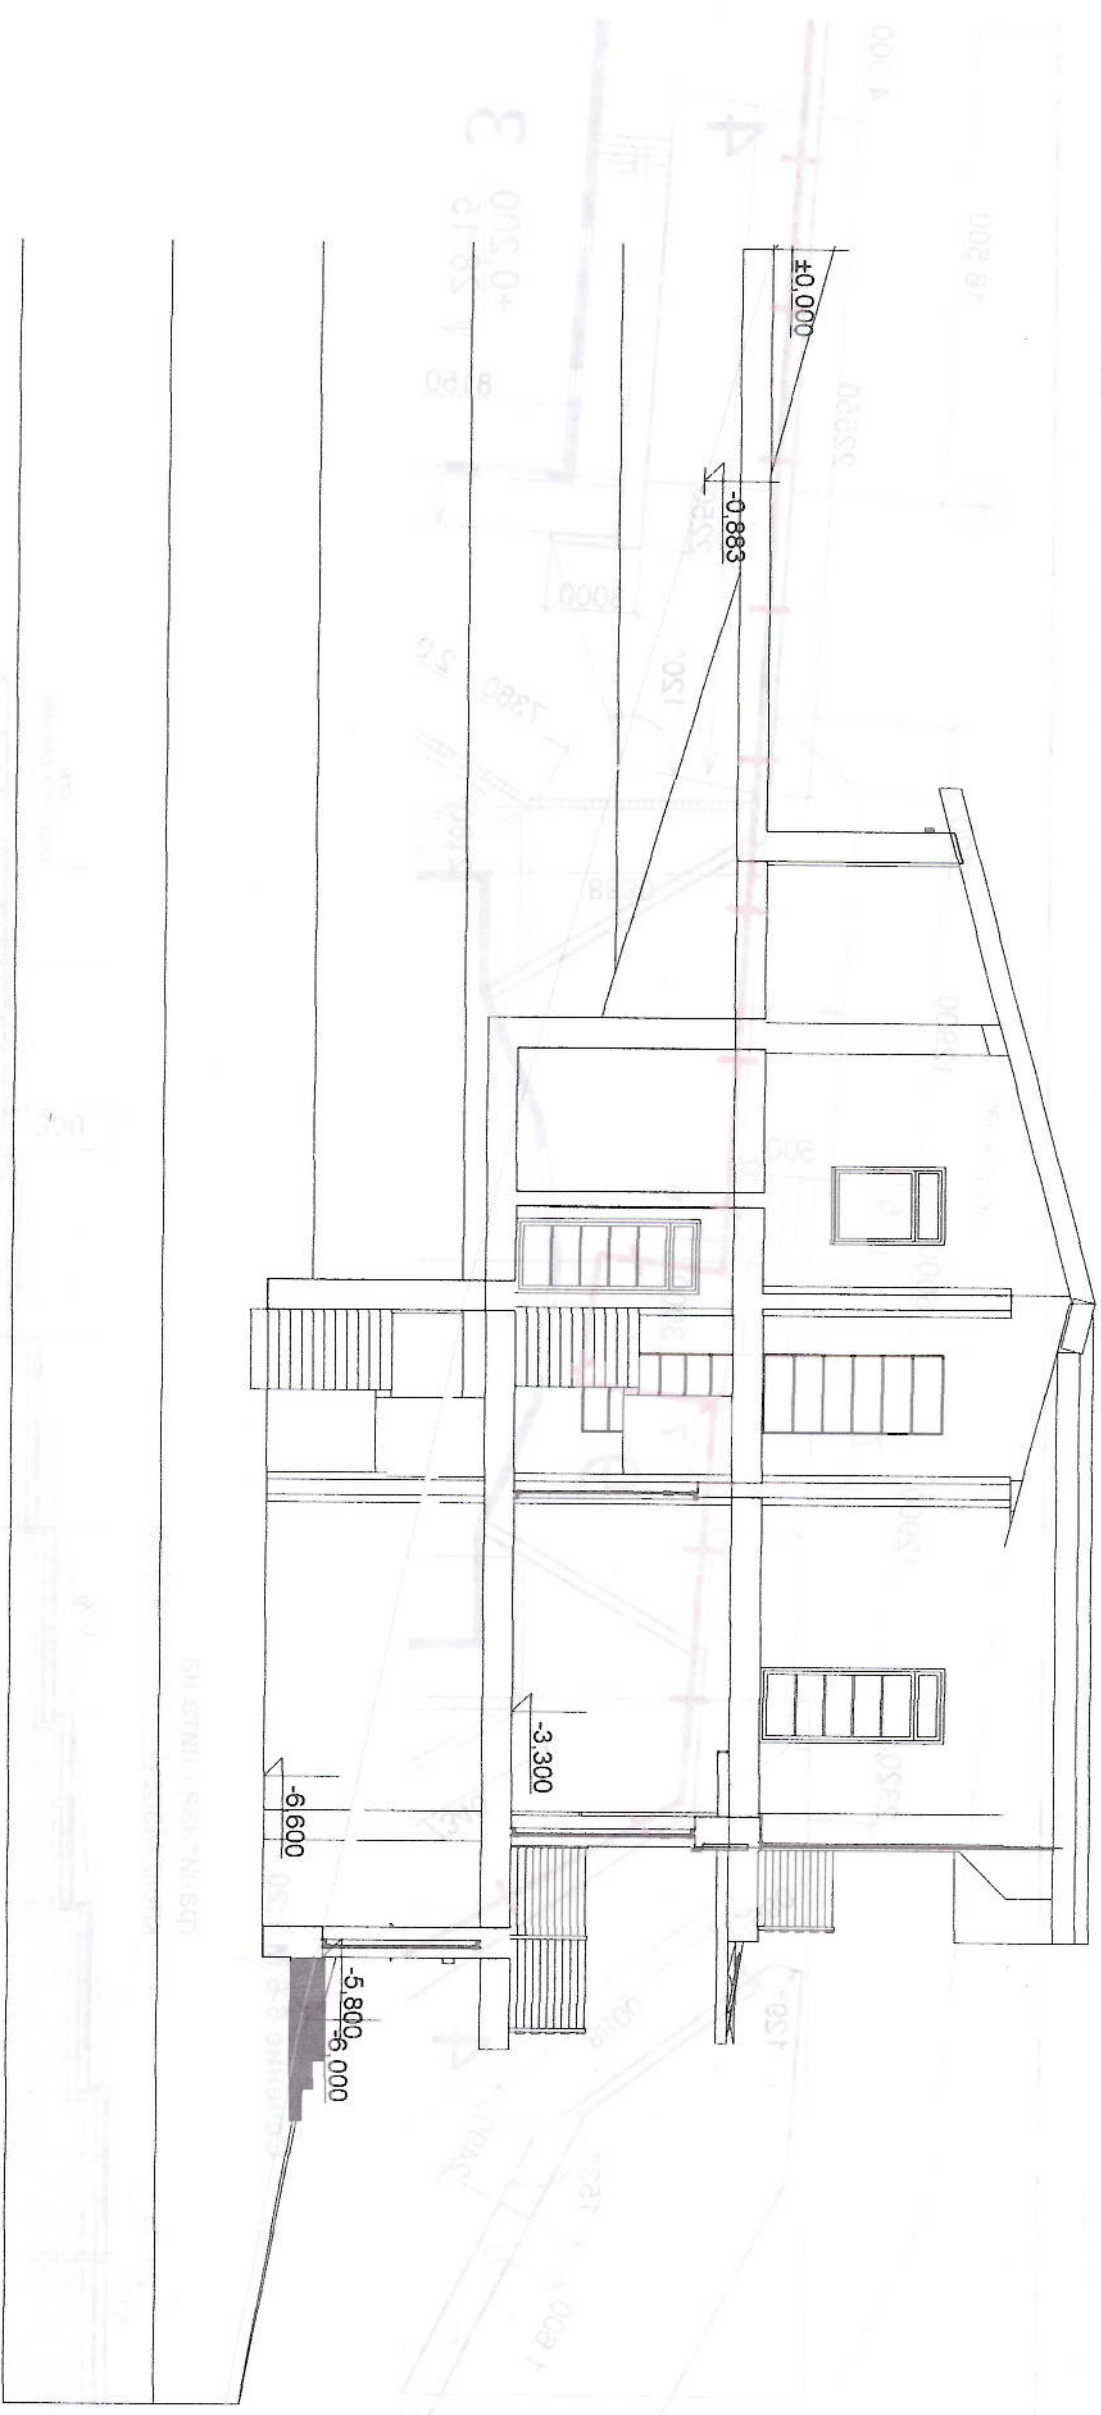


Схема расположения листов



У С Л О В Н Ы Е З Н А К И :

-  Граница участков
-  Номер участка
-  Граница посторонних землепользователей
-  Пашня
-  Чуждые плантации
-  Сады
-  Орехоплодные
-  Пастбища
-  Постройки
-  Дороги
-  Лес






EM-010

1:1



Экспликация помещений

№ пом.	Наименование	Площадь
001	гараж	43,81
101	прихожая	9,52
102	сан.узел	6,36
103	кабинет	21,53
104	лестница	9,99
105	кухня-столовая	19,31
106	гостиная	36,79
107	терраса	54,09
201	спальня	17,40
202	сан.узел	6,22
203	детская	14,27
204	комната отдыха	21,54
205	сан.узел	6,31
206	спальня	19,65
207	холл	12,32
208	балкон	12,11
Общая площадь помещений		307,71 м2

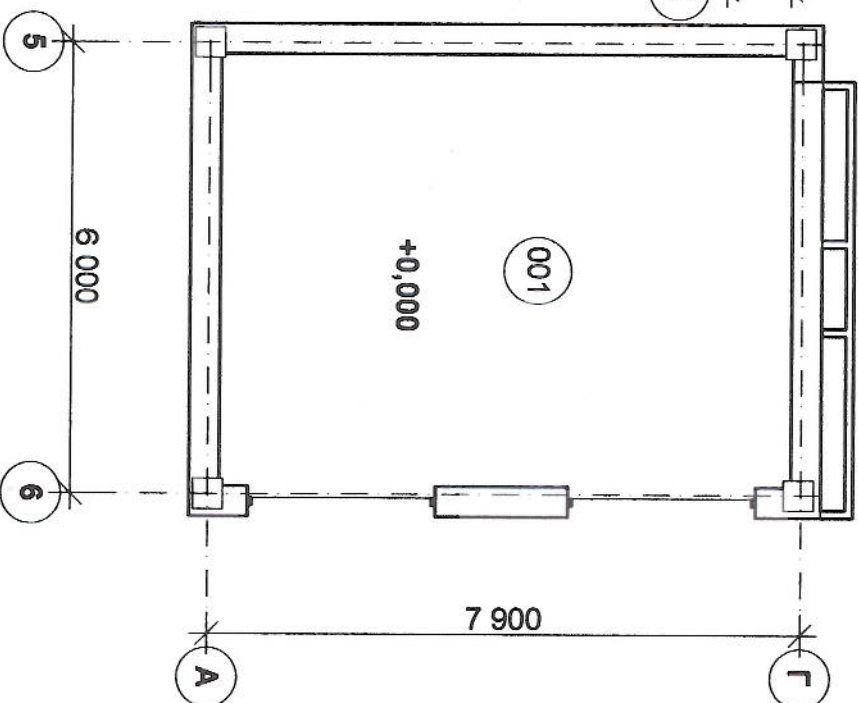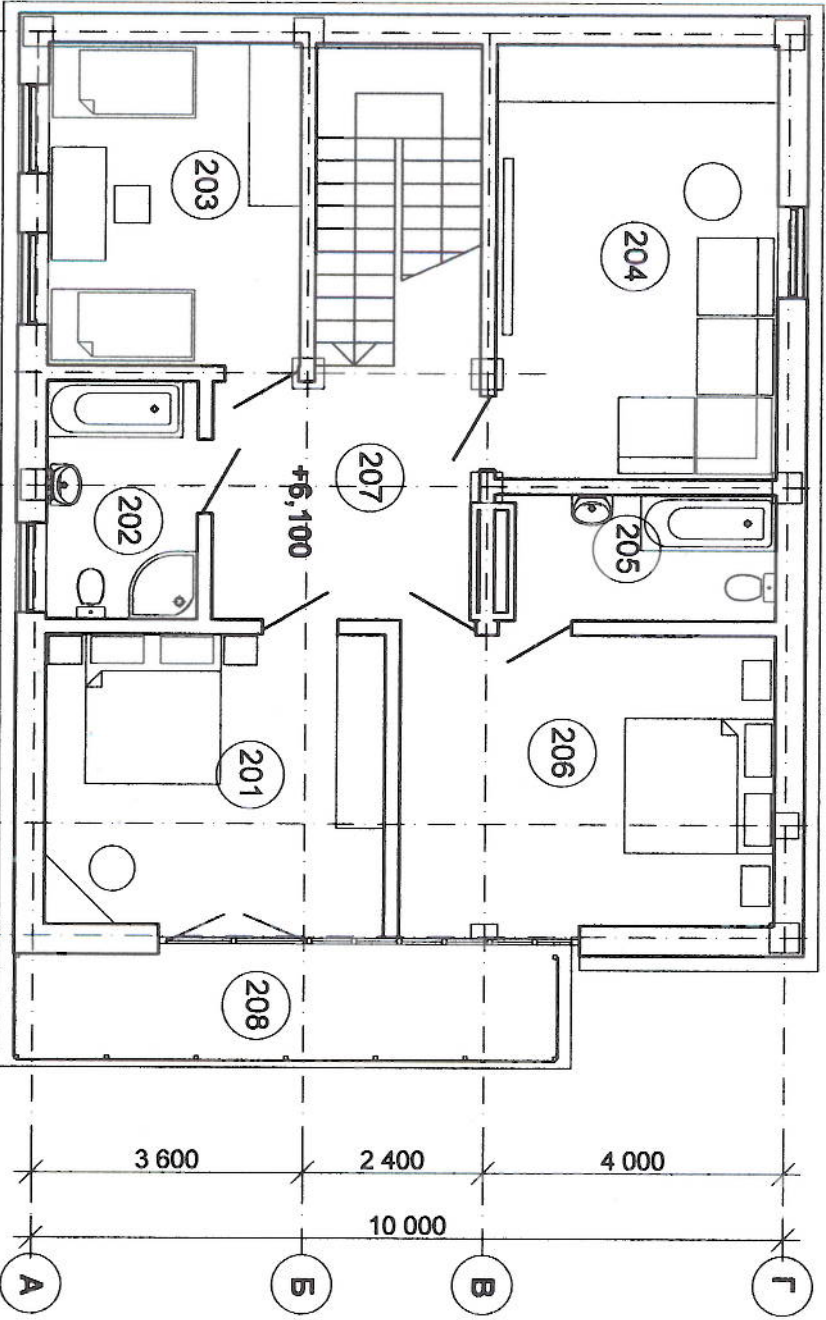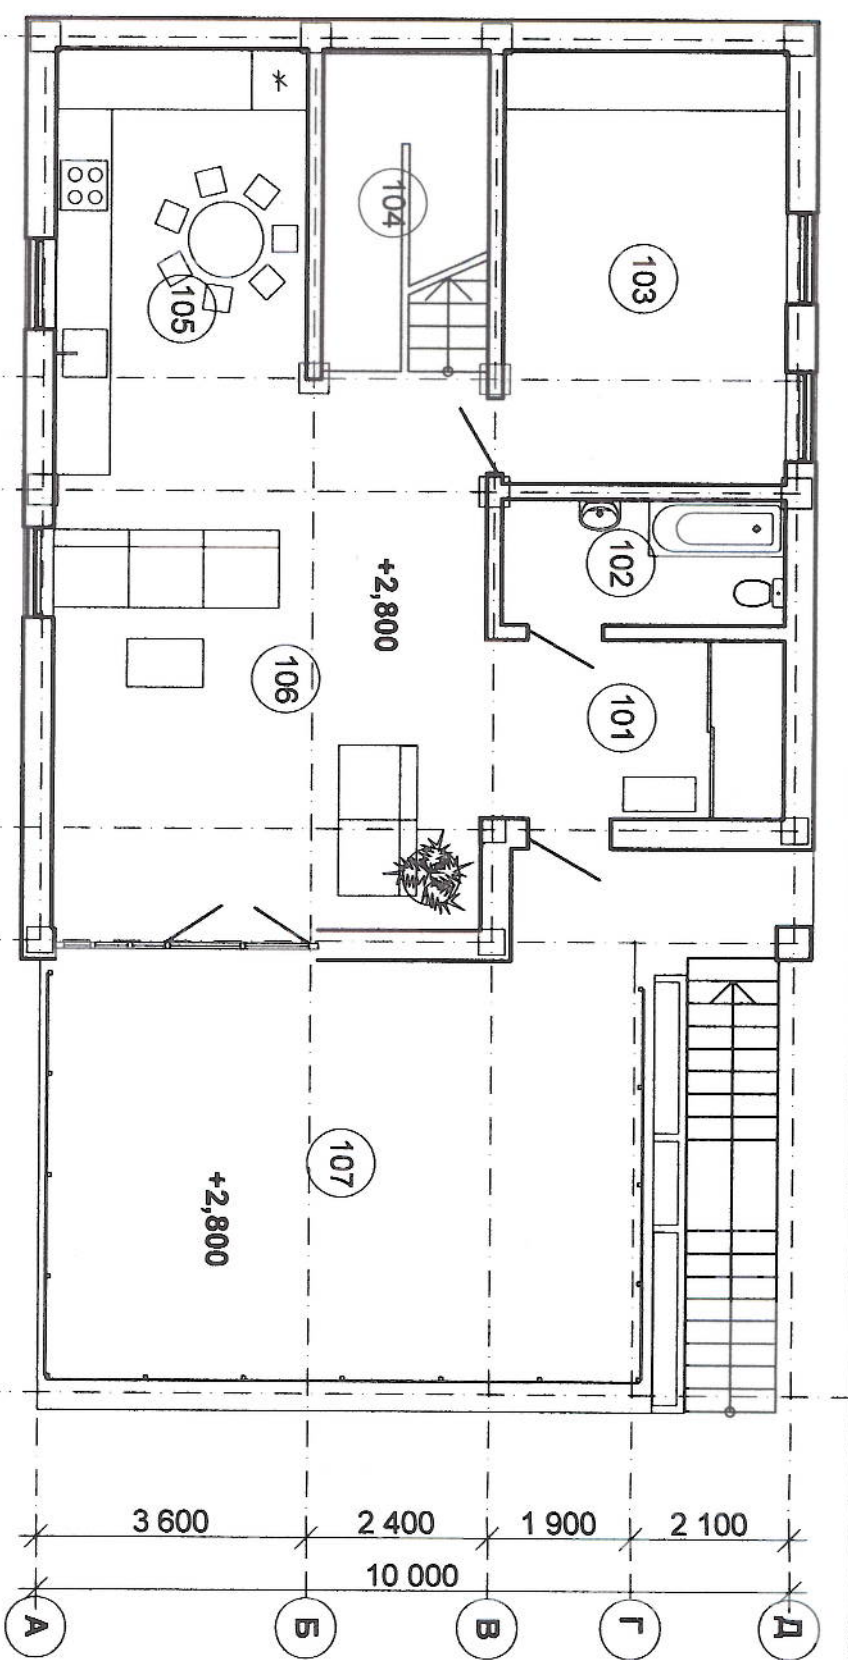


Изм	Кол.уч	Лист	№ док	Подпись	Дата

Коттедж. Тип 2.		
План на отм. +6.100	АРХИПРОЕКТ	СТАДИЯ
План на отм. +2.800		ЛИСТ
План на отм. +0.000		ЛИСТОВ

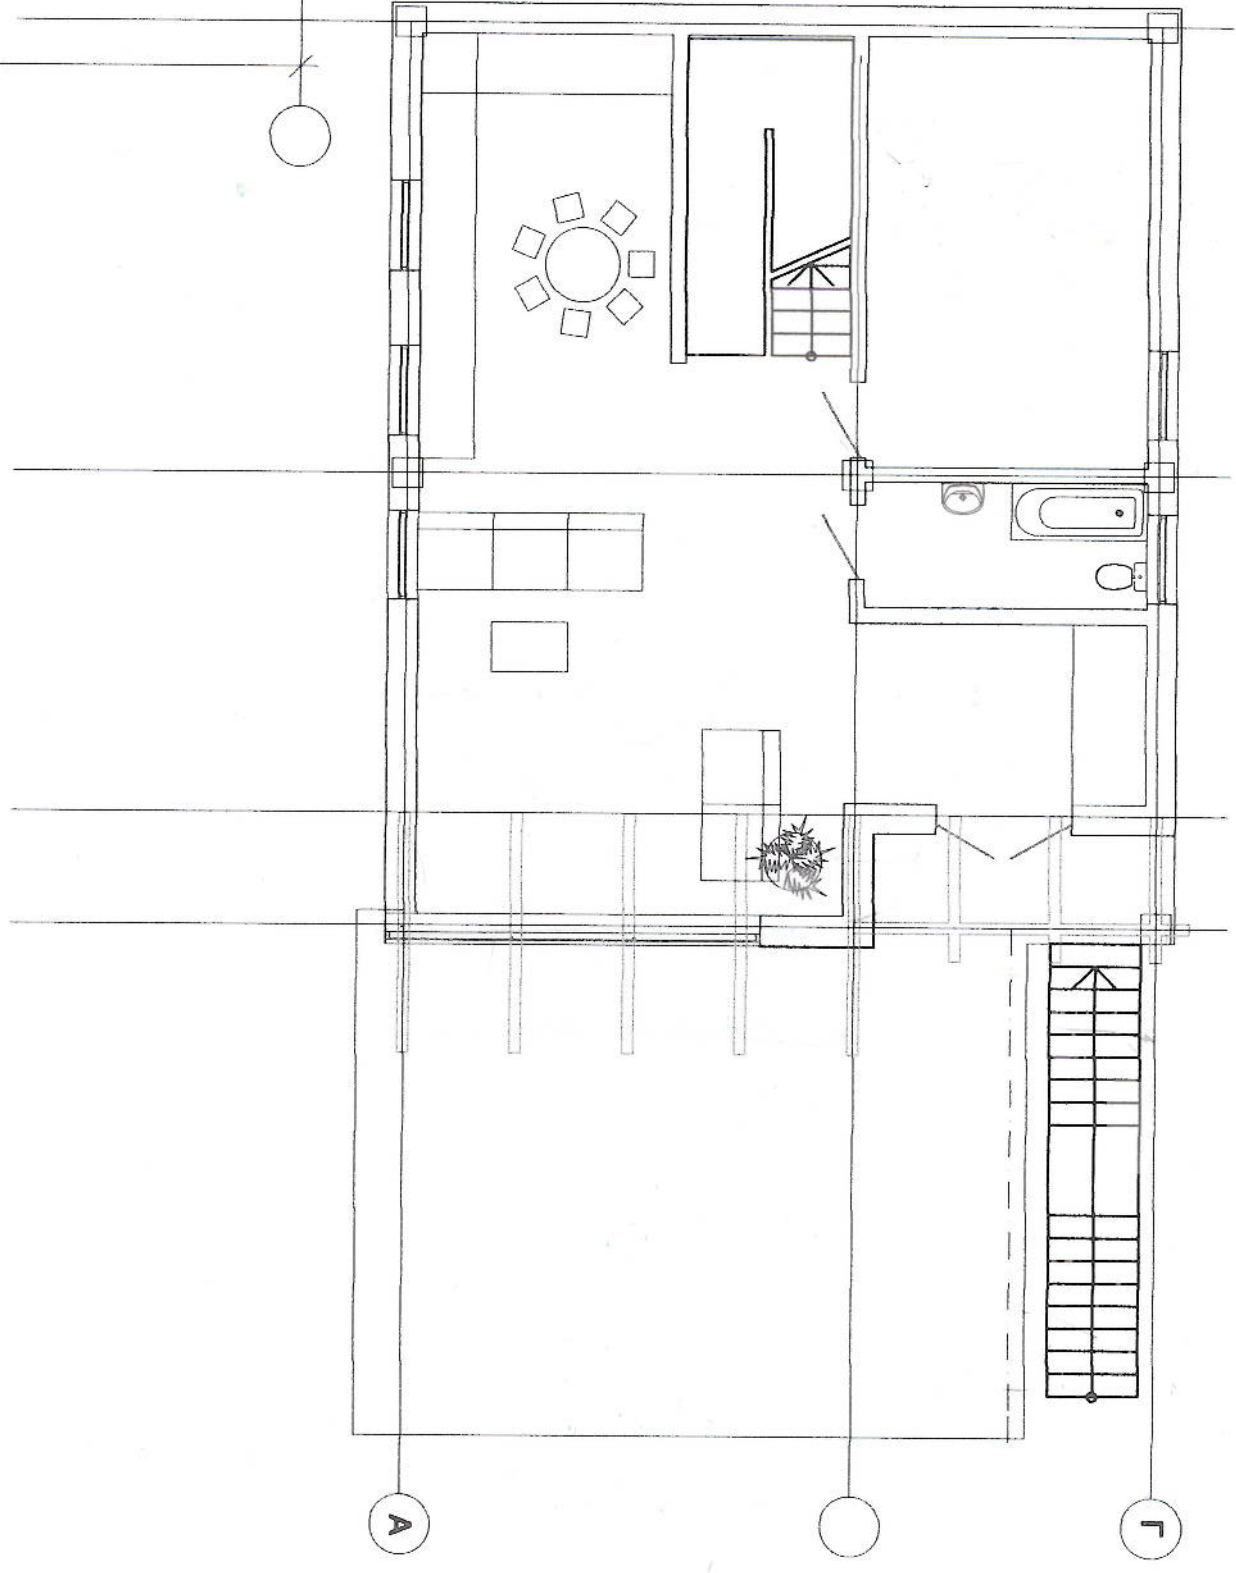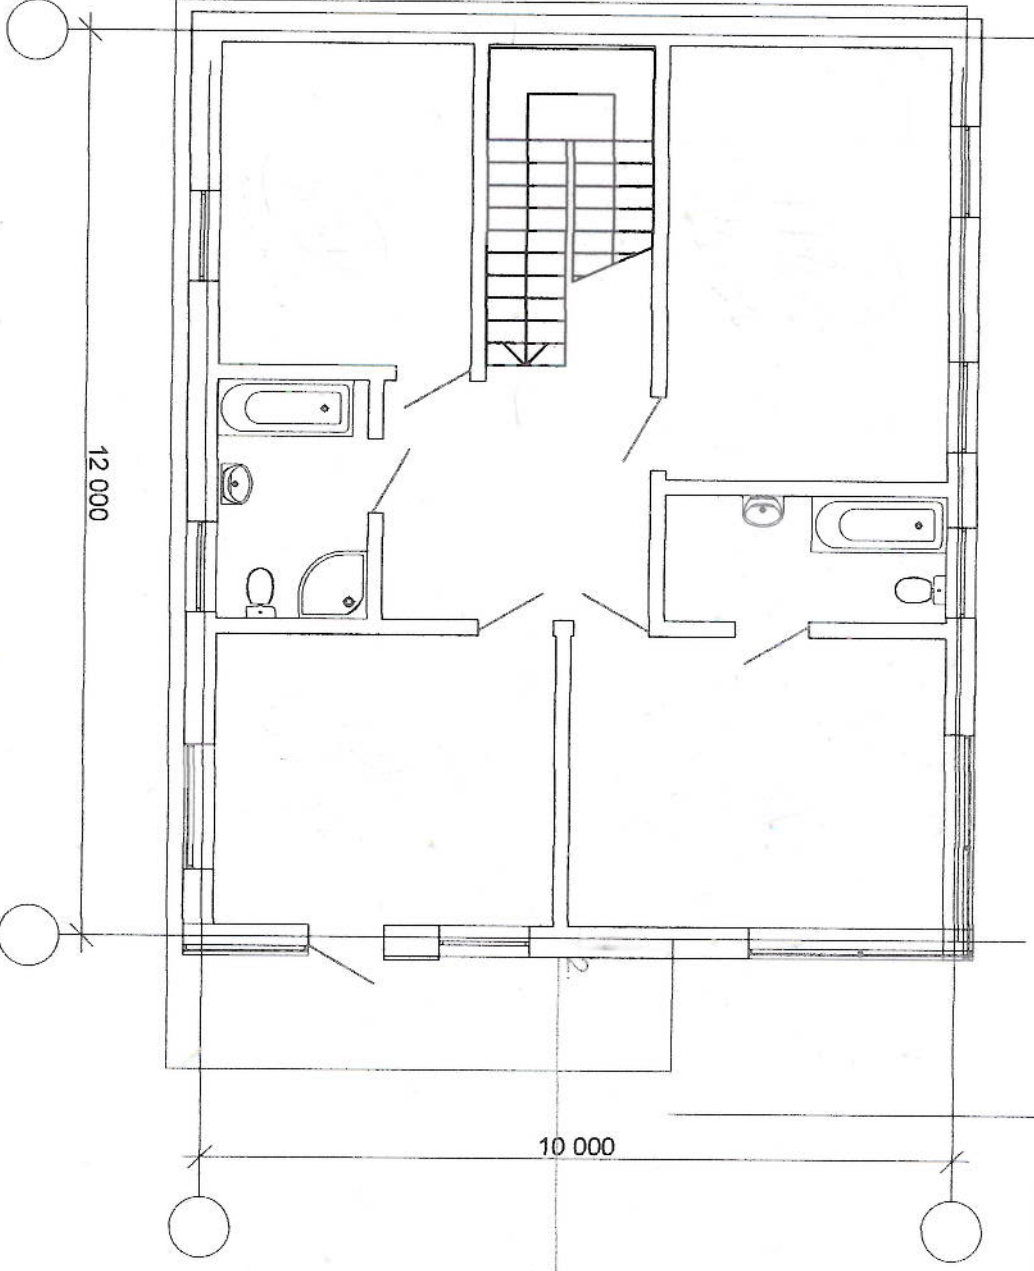


2 этаж +3,300


EM-009

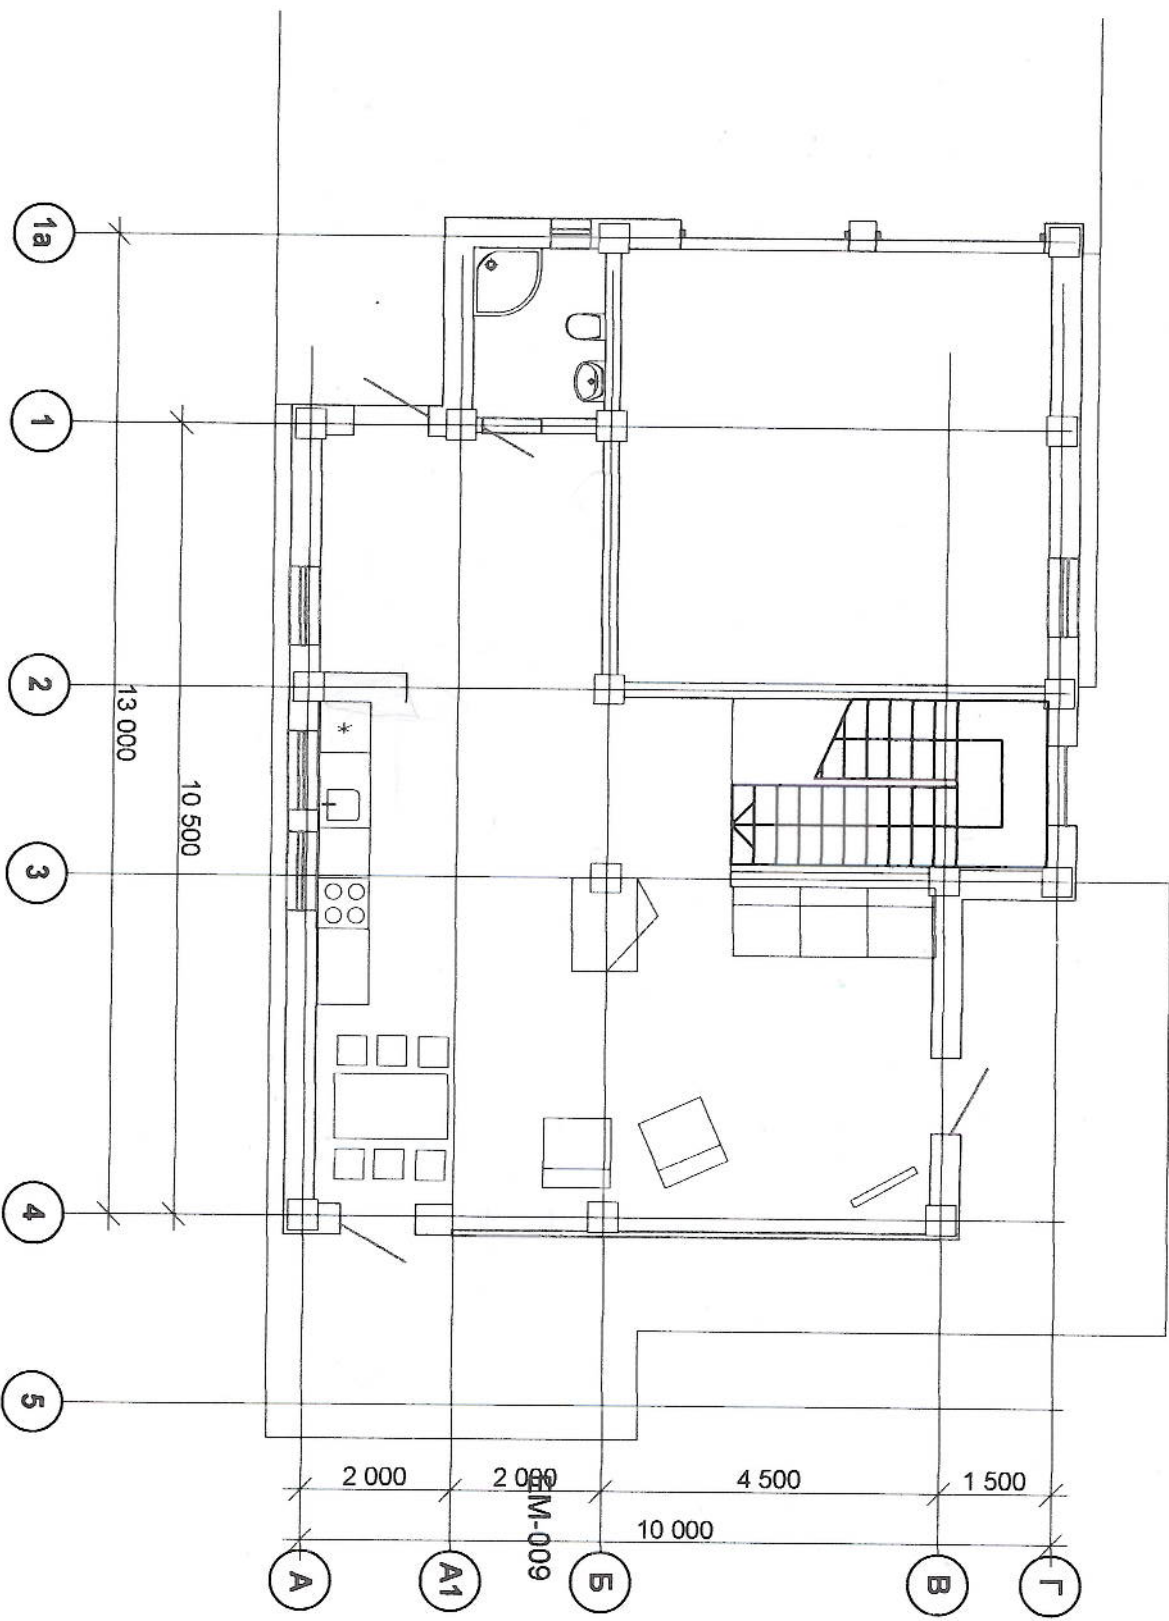

EM-009

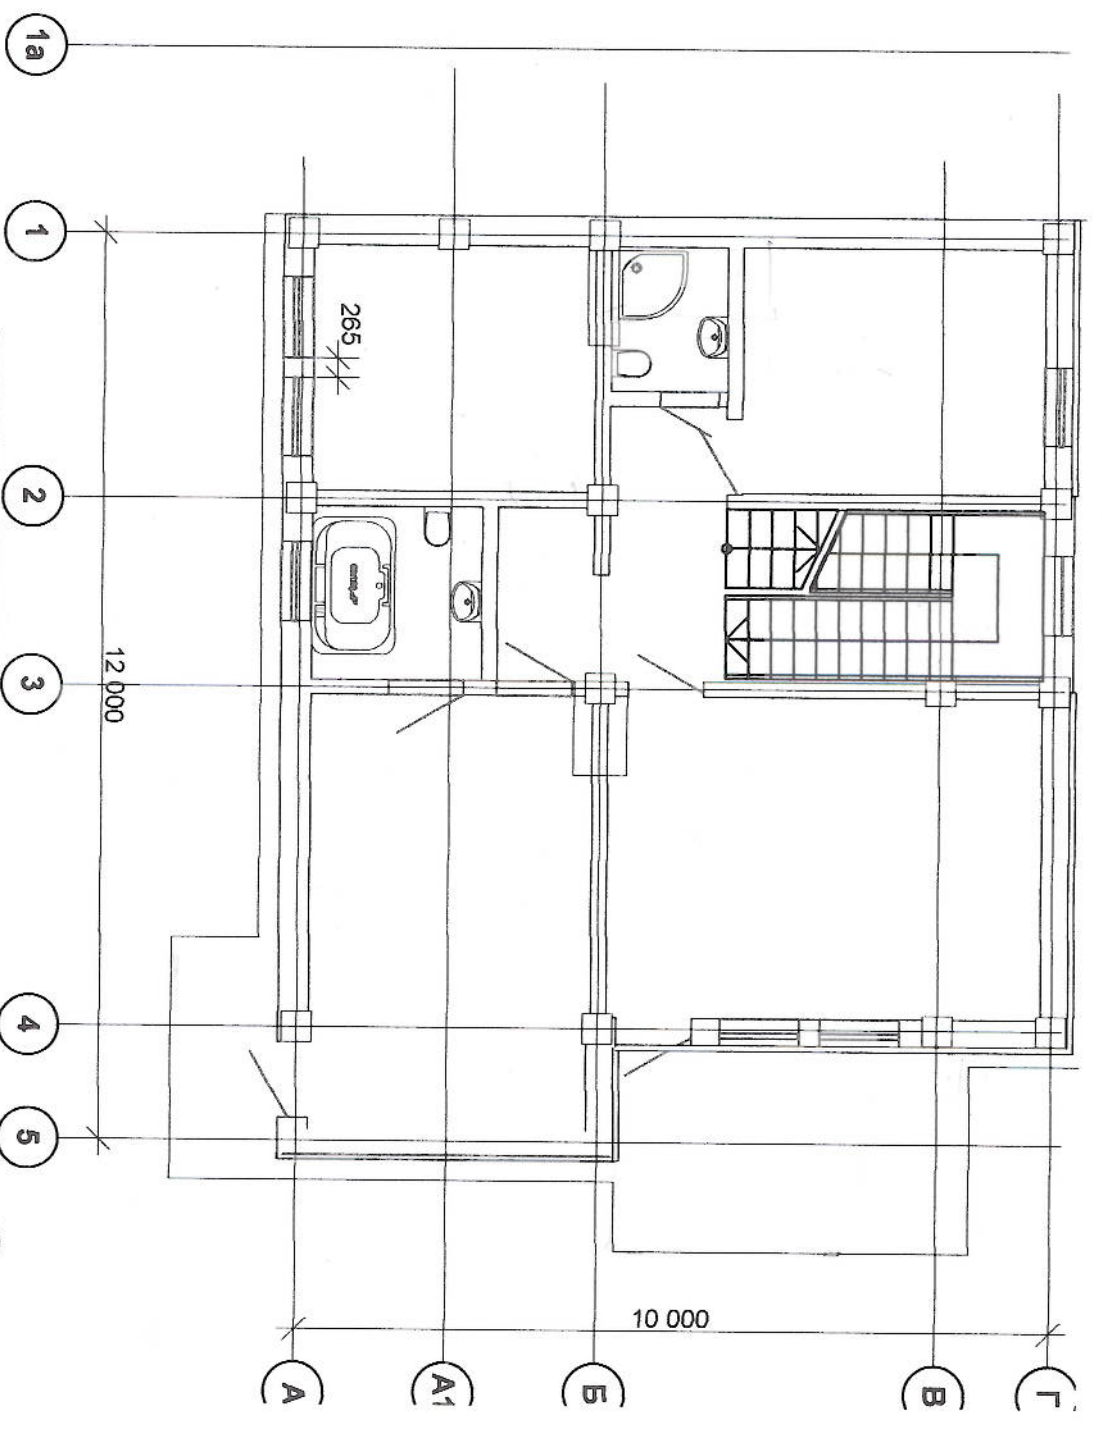

EM-001

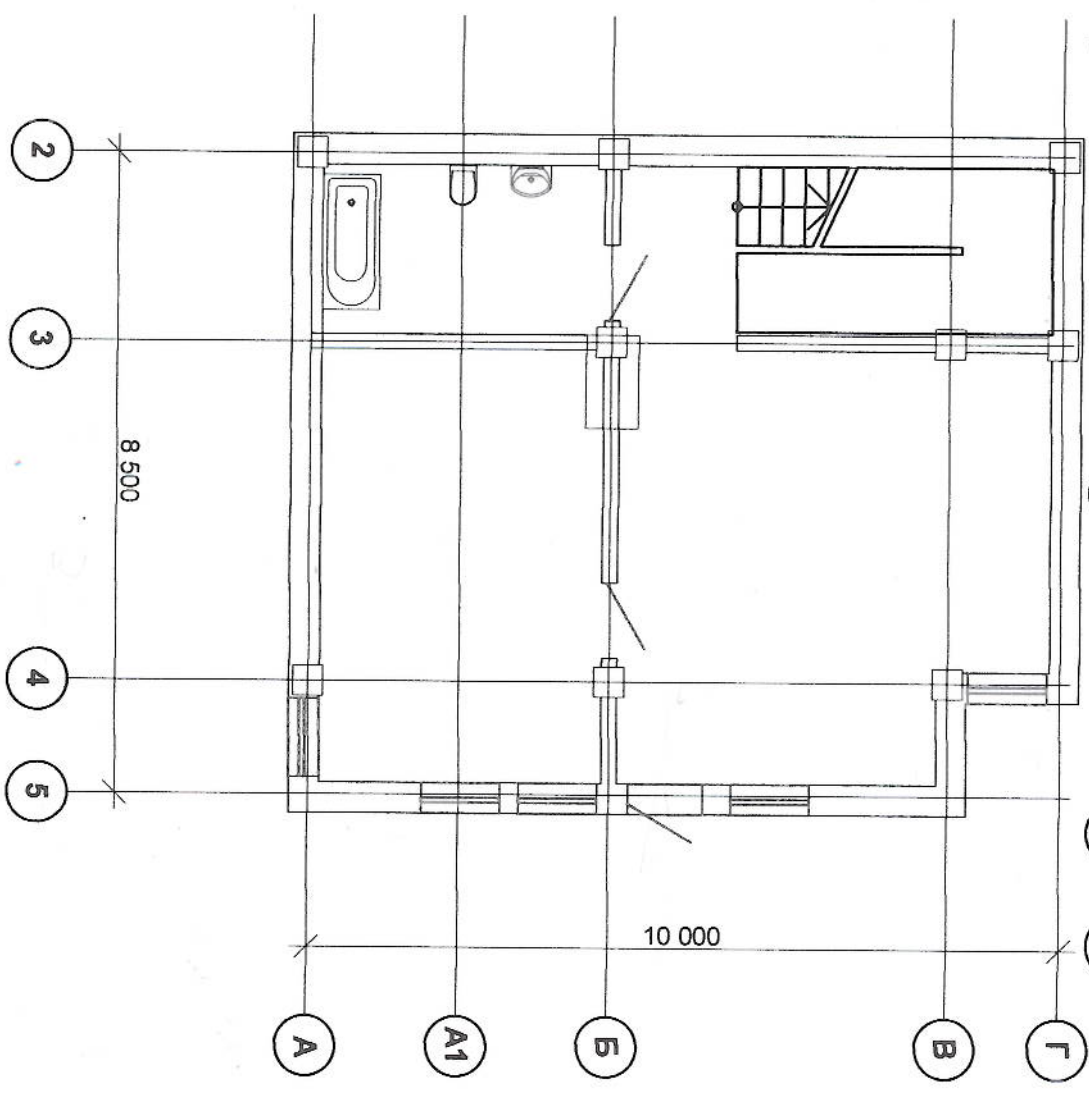

EM-009



