

КАДАСТРОВЫЙ ПАСПОРТ помещения

Лист № 1 всего листов 3

Дата 08.02.2012

Кадастровый номер _____

Инвентарный номер 56:401:002:000225710

1. Описание объекта недвижимого имущества

1.1. Кадастровый номер здания (сооружения), в котором расположено помещение _____

1.2. Этаж (этажи), на котором расположено помещение 1

1.3. Общая площадь помещения 103,0 кв.м.

1.4. Адрес (местоположение):

Субъект Российской Федерации		Пензенская обл
Административный район		
Муниципальное образование	тип	городской округ
	наименование	Пенза г
Населенный пункт	тип	город
	наименование	Пенза
Район в населенном пункте		Первомайский р-н
Улица (проспект, переулок и т.д.)	тип	улица
	наименование	Центральная
Номер здания		2
Номер корпуса		
Номер строения		
Литера		Ю4
Иное описание местоположения		

1.5. Назначение помещения нежилое

1.6. Вид нежилого помещения производственное

1.7. Кадастровый номер квартиры, в которой расположена комната _____

1.8. Номер помещения на поэтажном плане 9

1.9. Предыдущие кадастровые (условные) номера объекта недвижимого имущества _____

1.10. Примечание: экспликация см. лист 2

Дата проведения первичной технической инвентаризации: 26.09.2006

Директор МУП «ОГСАГТИ» Брессе Брдакова О.К.А. Бочков

Гл. инженер
Брдакова О.К.А.



КАДАСТРОВЫЙ ПАСПОРТ

помещения

Лист № 2 всего листов 3

Дата 08.02.2012

Кадастровый номер _____

Инвентарный номер 56:401:002:000225710

Экспликация к поэтажному плану

Литера	Эт аж	№ по плану	Назначение помещения	Формула подсчета площадей по внутреннему обмеру	Общая полез. площ.	в т.ч. площадь, кв.м			Высота помещ.	Самовол
						Основная	Подсобная	Прочая		
Ю4	1	9	производственное	18,46*5,58	103,0	103,0			3,90	✓
Итого по литер Ю4 этаж 1					103,0	103,0				
Итого по литер Ю4					103,0	103,0				
Всего по помещению					103,0	103,0				

Увеличение площади к.9 за счет сноса перегородки без разрешения

1.11. Муниципальное унитарное предприятие "Объединенная городская служба архитектуры, градостроительства и технической инвентаризации", свидетельство об аккредитации на осуществление технического учета и технической инвентаризации объектов капитального строительства Серия РН-1 №000174, выдано Управлением Федерального агентства кадастра недвижимости по Пензенской области 27 марта 2007 г. № П/56

Гл. инженер

Директор МУП «ОГСАГиТИ» *Браун* О.А. Бочков





КАДАСТРОВЫЙ ПАСПОРТ ПОМЕЩЕНИЯ

Лист №3, всего листов 3

Кадастровый номер

Инвентарный номер 56:401:002:000225710

2. План расположения помещения на 1 этаже

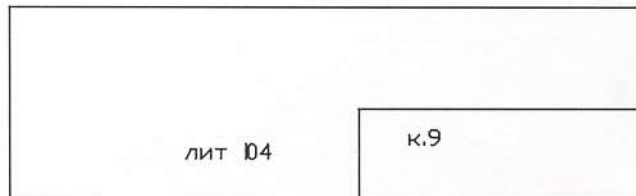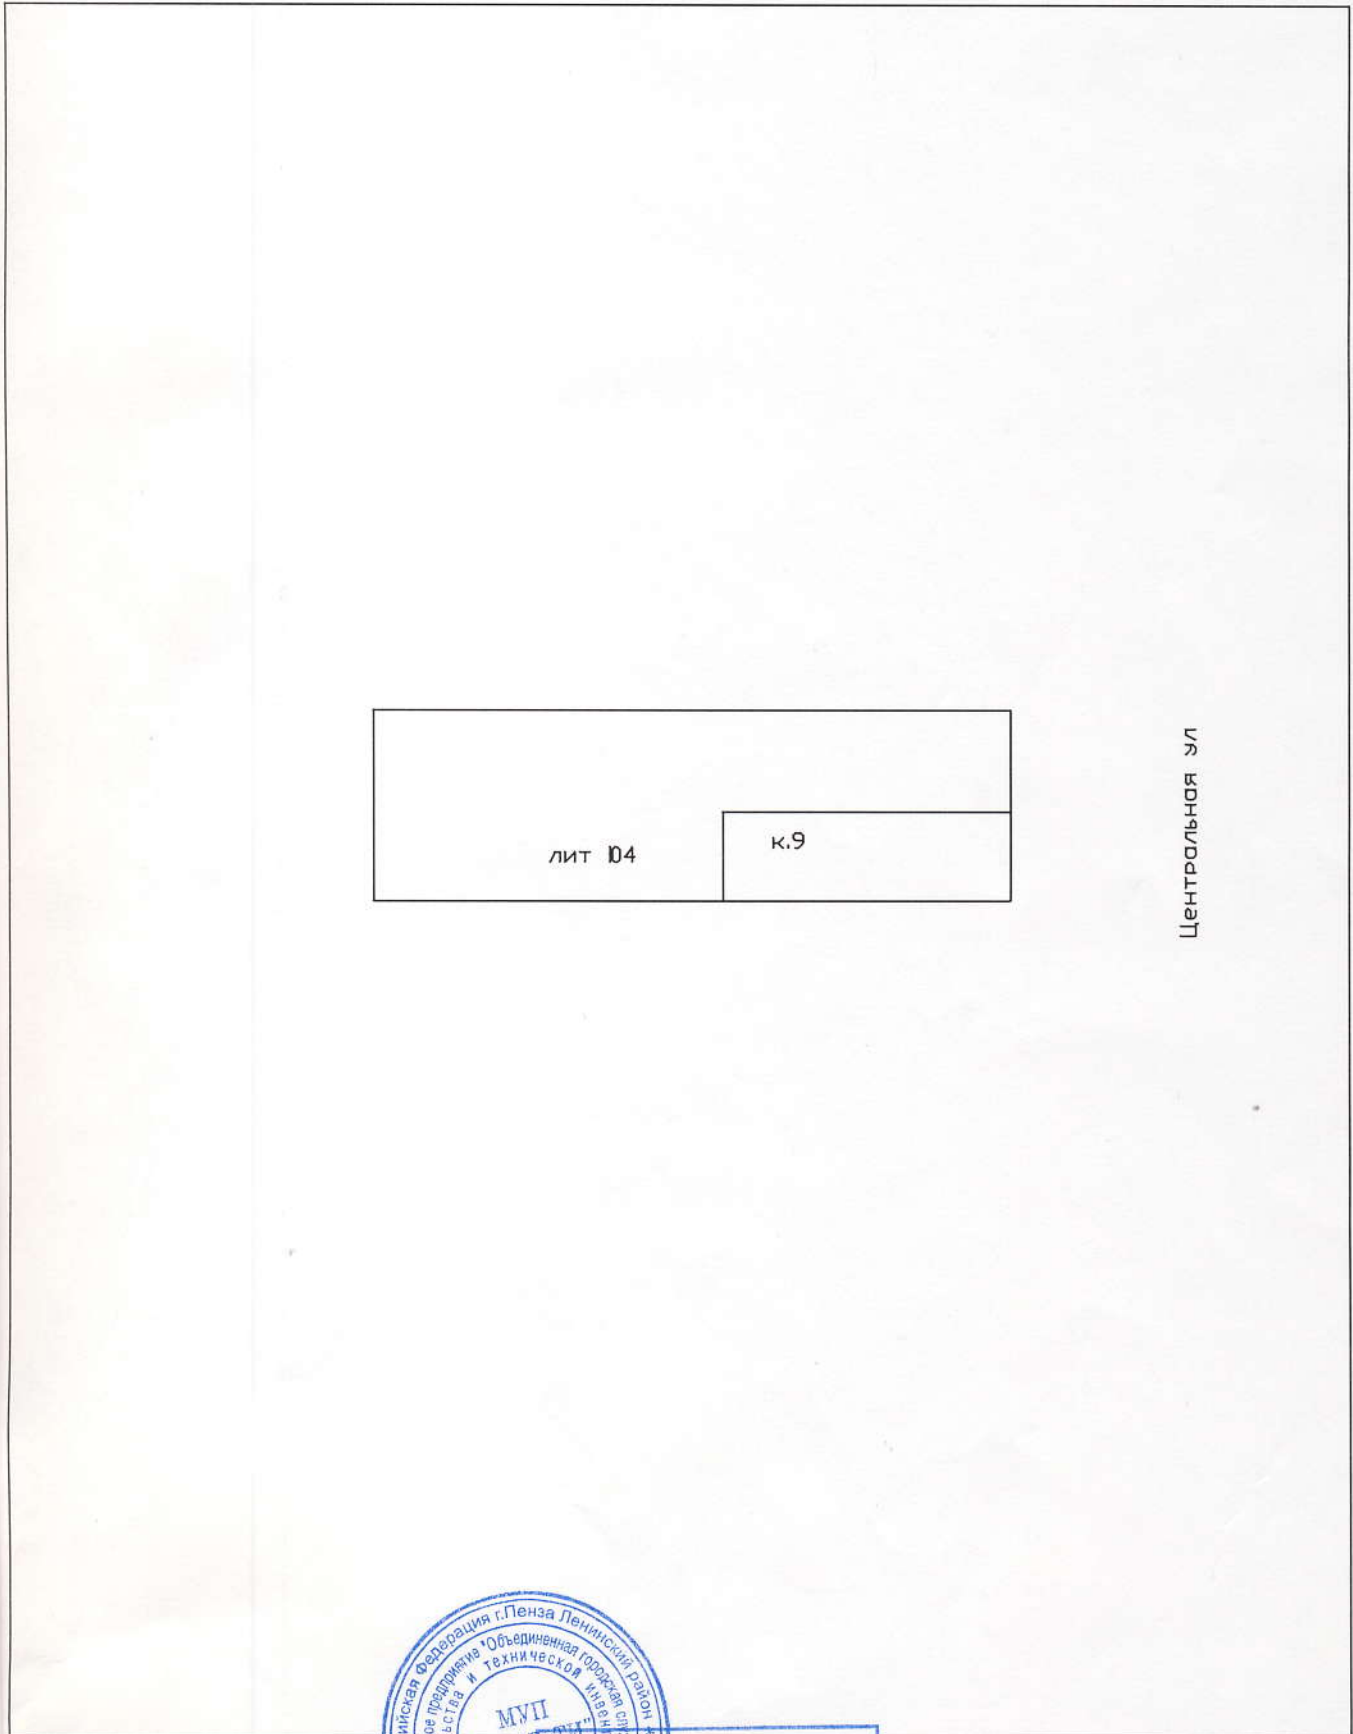

Центральная ул



Масштаб 1:500

Директор МУП "ОГСАПИИ"

(полное наименование должности)

М.П.

Ермакова О.П.

(подпись)

К.А.Бочков

(инициалы, фамилия)