



**АДМИНИСТРАЦИЯ ГОРОДА ПЕНЗЫ
МУНИЦИПАЛЬНОЕ УНИТАРНОЕ ПРЕДПРИЯТИЕ
"ОБЪЕДИНЕННАЯ ГОРОДСКАЯ СЛУЖБА АРХИТЕКТУРЫ,
ГРАДОСТРОИТЕЛЬСТВА И ТЕХНИЧЕСКОЙ ИНВЕНТАРИЗАЦИИ"**

ТЕХНИЧЕСКИЙ ПАСПОРТ

на помещение

Адрес (местоположение) объекта

Субъект Российской Федерации **Пензенская обл**

Административный район

Город (пос.) **Пенза г**

Район города **Первомайский р-н**

Улица **Центральная ул**

Дом №, строение(корпус) **2**

Реестровый номер **2В-1/496**

Инвентарный номер **56:401:002:000225710**

Штамп органа государственного технического учета о внесении сведений
в Единый государственный реестр объектов капитального строительства

Наименование учетного органа	
Инвентарный номер	
Кадастровый номер	
Дата внесения в реестр	

Паспорт составлен по состоянию на **08.02.2012**


Наименование организации технической инвентаризации, осуществляющей составление технического паспорта	
МУНИЦИПАЛЬНОЕ УНИТАРНОЕ ПРЕДПРИЯТИЕ "ОБЪЕДИНЕННАЯ ГОРОДСКАЯ СЛУЖБА АРХИТЕКТУРЫ, ГРАДОСТРОИТЕЛЬСТВА И ТЕХНИЧЕСКОЙ ИНВЕНТАРИЗАЦИИ"	
Руководитель (Должность, Фамилия И.О.)	Г.Л.инженер Подпись печать
Директор МУП «ОГСАГиТИ» К.А. Бочков	

Регистрация права собственности

Дата рег-ции	Субъект права (Ф.И.О или наимен-е юр. лица)	Площ. пом-я	Долевое участие	Документы, подтверждающие право собственности, владения и пользования
Нежилое помещение в литере Ю4				
10.02.2012	Федеральное государственное унитарное предприятие "Приволжский"	95,4	1	Распоряжение Территориального управления Федерального агентства по управлению государственным имуществом в Пензенской области №225-р от 31.10.2011, Свидетельство о гос. регистрации права № 58-58-01/017/2011-504 от 19.01.2012, реестровый № 53/1-212/4

Поэтажный план

1 этаж

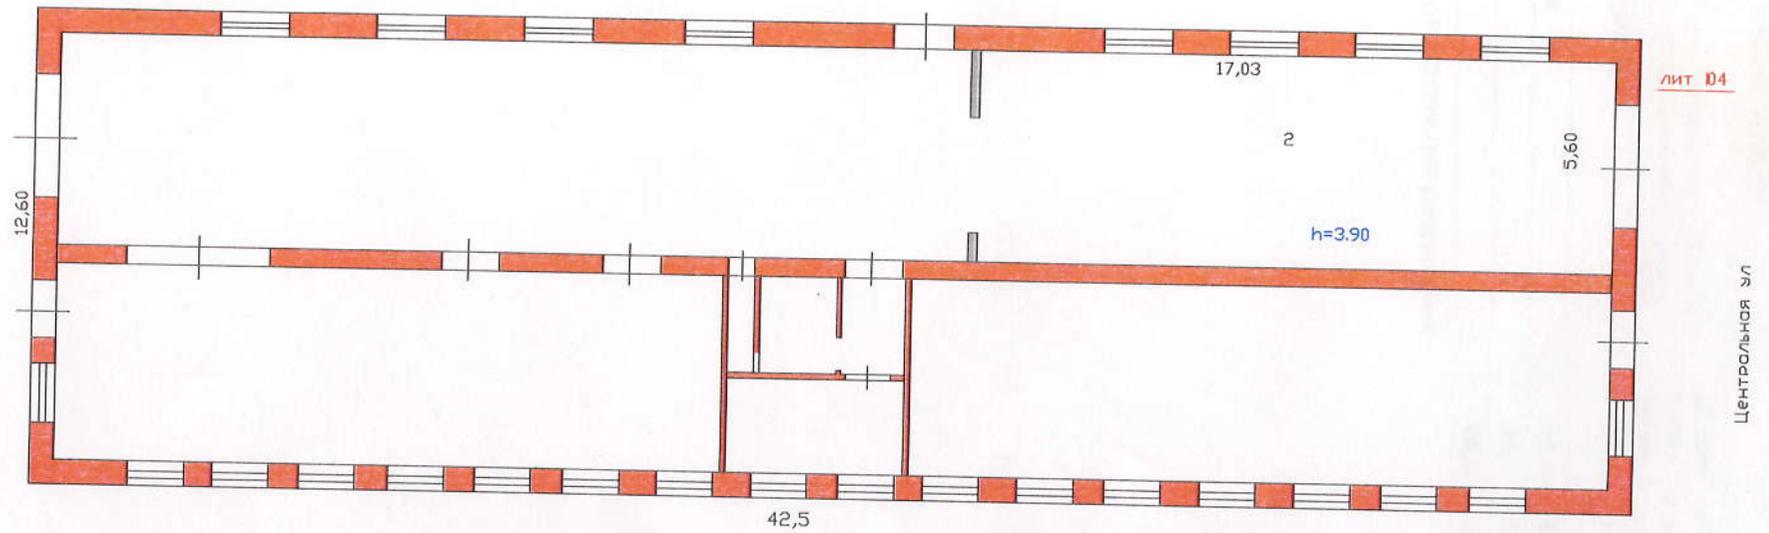

МУП "ОГСАГИТИ"			
план объекта			
Проверил	Сумарокова М.В.	 дата 08.02.2012 г.	Адрес объекта
Выполнил	Удалов Д.В.		Пенза г Центральная ул,2
			Лист 1 Листов 1 Масштаб 1:200

Экспликация к поэтажному плану

Литера	Эт аж	№ по плану	Назначение помещения	Формула подсчета площадей по внутреннему обмеру	Общая полез. площ.	в т.ч. площадь, кв.м			Высота помещ.	Самовол
						Основ- ная	Подсоб- ная	Прочая		
Ю4	1	2	производств енное	17.03*5.60	95,4	95,4			3,90	✓
Итого по литер Ю4 этаж 1					95,4	95,4				
Итого по литер Ю4					95,4	95,4				
Всего по помещению					95,4	95,4				

в к.2 снесена перегородка, расширен проем без разрешения

Характеристика строений и сооружений

Литера	Наименование помещения	Год постройки	Описание конструктивных элементов	Благоустройство	Площадь кв.м.	Объем м куб.м.	Износ	Самостоятельно возведено
Ю4	Нежилое помещение в литере Ю4	1973	ФУНДАМЕНТ-железобетонные блоки, СТЕНЫ-кирпичные, КРОВЛЯ-совмещенная рулонная	электроснабжение водопровод канализация отопление	95,4	372,1	38	
Всего					95,4	372,1		

Справка о балансовой стоимости не предъявлена

Дата проведения первичной технической инвентаризации: **26.09.2006**

Исполнил: _____ Д.В. Удалов

Проверил: _____ М.В. Сумарокова

Главный инженер: _____ О.П. Ермакова

Последующие обследования:

Дата обследования	"__"____200__г.	"__"____200__г.	"__"____200__г.
Исполнил, подпись			
Проверил			
Главный инженер			

Опись (состав) технического паспорта

№№ п/п	Наименование документа	Масштаб	Кол-во	Примечание
1	Технический паспорт		4	
2	Поэтажный план	1:200	1	