



АДМИНИСТРАЦИЯ ГОРОДА ПЕНЗЫ  
МУНИЦИПАЛЬНОЕ УНИТАРНОЕ ПРЕДПРИЯТИЕ  
"ОБЪЕДИНЕННАЯ ГОРОДСКАЯ СЛУЖБА АРХИТЕКТУРЫ,  
ГРАДОСТРОИТЕЛЬСТВА И ТЕХНИЧЕСКОЙ ИНВЕНТАРИЗАЦИИ"

## ТЕХНИЧЕСКИЙ ПАСПОРТ на помещение

Адрес (местоположение) объекта

Субъект Российской Федерации *Пензенская обл*

Административный район

Город (пос.) *Пенза г*

Район города *Первомайский р-н*

Улица *Центральная ул*

Дом №, строение(корпус) *2*

Реестровый номер *2В-1/496*

Инвентарный номер *56:401:002:000225710*

Штамп органа государственного технического учета о внесении сведений  
в Единый государственный реестр объектов капитального строительства

Наименование учетного органа	
Инвентарный номер	
Кадастровый номер	
Дата внесения в реестр	

Паспорт составлен по состоянию на *08.02.2012*


Наименование организации технической инвентаризации, осуществляющей составление технического паспорта	
<b>МУНИЦИПАЛЬНОЕ УНИТАРНОЕ ПРЕДПРИЯТИЕ "ОБЪЕДИНЕННАЯ ГОРОДСКАЯ СЛУЖБА АРХИТЕКТУРЫ, ГРАДОСТРОИТЕЛЬСТВА И ТЕХНИЧЕСКОЙ ИНВЕНТАРИЗАЦИИ"</b>	
Руководитель (Должность, Фамилия И.О.)	Подпись, печать
<i>Директор МУП «ОГСАГиТИ» К.А. Бочков</i>	

## Регистрация права собственности

Дата рег-ции	Субъект права (Ф.И.О или наимен-е юр. лица)	Площ. пом-я	Долевое участие	Документы, подтверждающие право собственности, владения и пользования
<b>Нежилое помещение в литере Ю4</b>				
10.02.2012	Федеральное государственное унитарное предприятие "Приволжский"	103,0	1	Распоряжение Территориального управления Федерального агентства по управлению государственным имуществом в Пензенской области №225-р от 31.10.2011, Свидетельство о гос. регистрации права № 58-58-01/017/2011-501 от 20.01.2012, реестровый № 53/1-212/4

# Поэтажный план

1 этаж

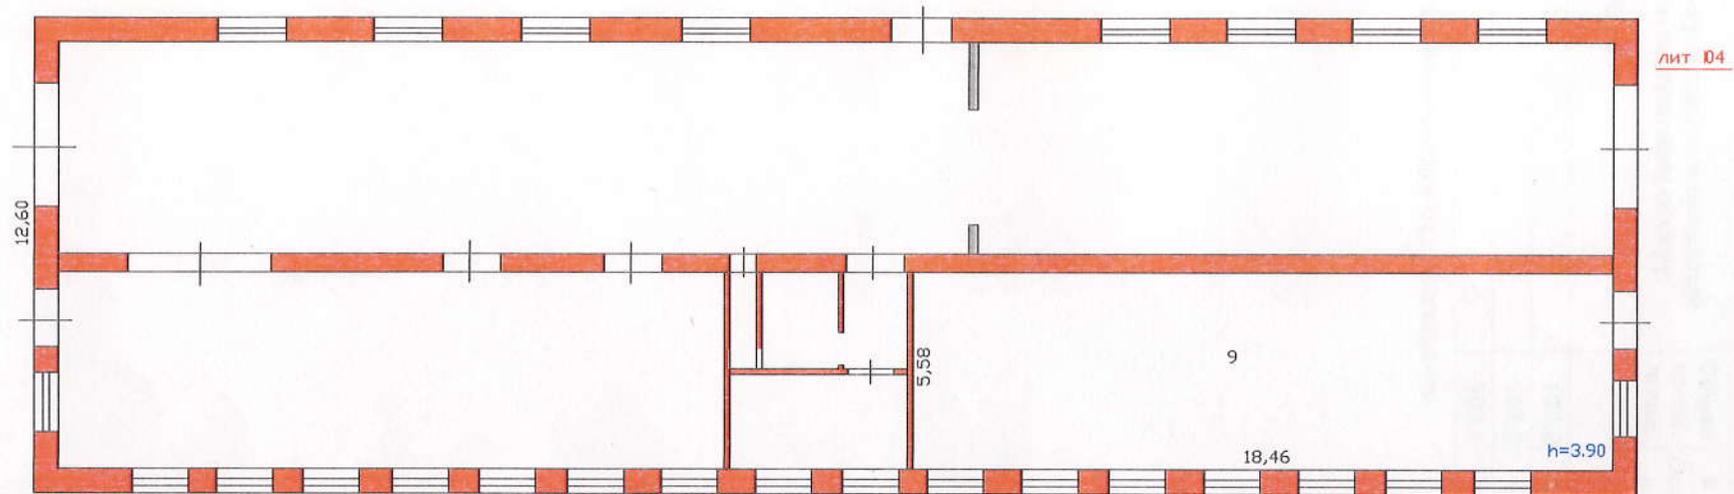

МУП "ОГСАГИТИ"

план объекта

Проверил

Сумарокова М.В.

Выполнил

Удалов Д.В.

дата 08.02.2012 г.

Адрес объекта

Пенза г  
Центральная ул,2

Лист 1  
Листов 1  
Масштаб 1:200

### Экспликация к поэтажному плану

Литера	Эт аж	№ по плану	Назначение помещения	Формула подсчета площадей по внутреннему обмеру	Общая полез. площ.	в т.ч. площадь, кв.м			Высота помещ.	Самовол
						Основ-ная	Подсоб-ная	Прочая		
Ю4	1	9	производственное	18,46*5,58	103,0	103,0			3,90	✓
<b>Итого по литер Ю4 этаж 1</b>					<b>103,0</b>	<b>103,0</b>				
<b>Итого по литер Ю4</b>					<b>103,0</b>	<b>103,0</b>				
<b>Всего по помещению</b>					<b>103,0</b>	<b>103,0</b>				

Увеличение площади к.9 за счет сноса перегородки без разрешения

### Характеристика строений и сооружений

Литера	Наименование помещения	Год постройки	Описание конструктивных элементов	Благоустройство	Площадь кв.м.	Объем куб.м.	Износ	Самостоятельно возведено
Ю4	Нежилое помещение в литере Ю4	1973	ФУНДАМЕНТ-железобетонные блоки, СТЕНЫ-кирпичные, КРОВЛЯ-совмещенная рулонная	электроснабжение водопровод канализация отопление	103,0	401,7	38	
<b>Всего</b>					<b>103,0</b>	<b>401,7</b>		

Справка о балансовой стоимости не предъявлена

Дата проведения первичной технической инвентаризации: **26.09.2006**

Исполнил: \_\_\_\_\_ **Д.В. Удалов**

Проверил: \_\_\_\_\_ **М.В. Сумарокова**

Главный инженер: \_\_\_\_\_ **О.П. Ермакова**

#### Последующие обследования:

Дата обследования	"__"____200__г.	"__"____200__г.	"__"____200__г.
Исполнил, подпись			
Проверил			
Главный инженер			

#### Опись (состав) технического паспорта

№№ п/п	Наименование документа	Масштаб	Кол-во	Примечание
1	Технический паспорт		4	
2	Поэтажный план	1:200	1	