



**АДМИНИСТРАЦИЯ ГОРОДА ПЕНЗЫ
МУНИЦИПАЛЬНОЕ УНИТАРНОЕ ПРЕДПРИЯТИЕ
"ОБЪЕДИНЕННАЯ ГОРОДСКАЯ СЛУЖБА АРХИТЕКТУРЫ,
ГРАДОСТРОИТЕЛЬСТВА И ТЕХНИЧЕСКОЙ ИНВЕНТАРИЗАЦИИ"**

ТЕХНИЧЕСКИЙ ПАСПОРТ на помещение

Адрес (местоположение) объекта

Субъект Российской Федерации **Пензенская обл**

Административный район

Город (пос.) **Пенза г**

Район города **Первомайский р-н**

Улица **Центральная ул**

Дом №, строение(корпус) **2**

Реестровый номер **2В-1/496**

Инвентарный номер **56:401:002:000225710**

Штамп органа государственного технического учета о внесении сведений
в Единый государственный реестр объектов капитального строительства

Наименование учетного органа	
Инвентарный номер	
Кадастровый номер	
Дата внесения в реестр	

Паспорт составлен по состоянию на **08.02.2012**


Наименование организации технической инвентаризации, осуществляющей составление технического паспорта	
МУНИЦИПАЛЬНОЕ УНИТАРНОЕ ПРЕДПРИЯТИЕ "ОБЪЕДИНЕННАЯ ГОРОДСКАЯ СЛУЖБА АРХИТЕКТУРЫ, ГРАДОСТРОИТЕЛЬСТВА И ТЕХНИЧЕСКОЙ ИНВЕНТАРИЗАЦИИ"	
Руководитель (Должность, Фамилия И.О.)	Подпись, печать
Директор МУП «ОГСАГиТИ» К.А. Бочков	

Регистрация права собственности

Дата рег-ции	Субъект права (Ф.И.О или наимен-е юр. лица)	Площ. пом-я	Долевое участие	Документы, подтверждающие право собственности, владения и пользования
Нежилое помещение в литере Ю4				
10.02.2012	Федеральное государственное унитарное предприятие "Приволжский"	260,9	1	Распоряжение Территориального управления Федерального агентства по управлению государственным имуществом в Пензенской области №225-р от 31.10.2011, Свидетельство о гос. регистрации права № 58-58-01/017/2011-502 от 19.01.2012, реестровый № 53/1-212/4

Поэтажный план

1 этаж

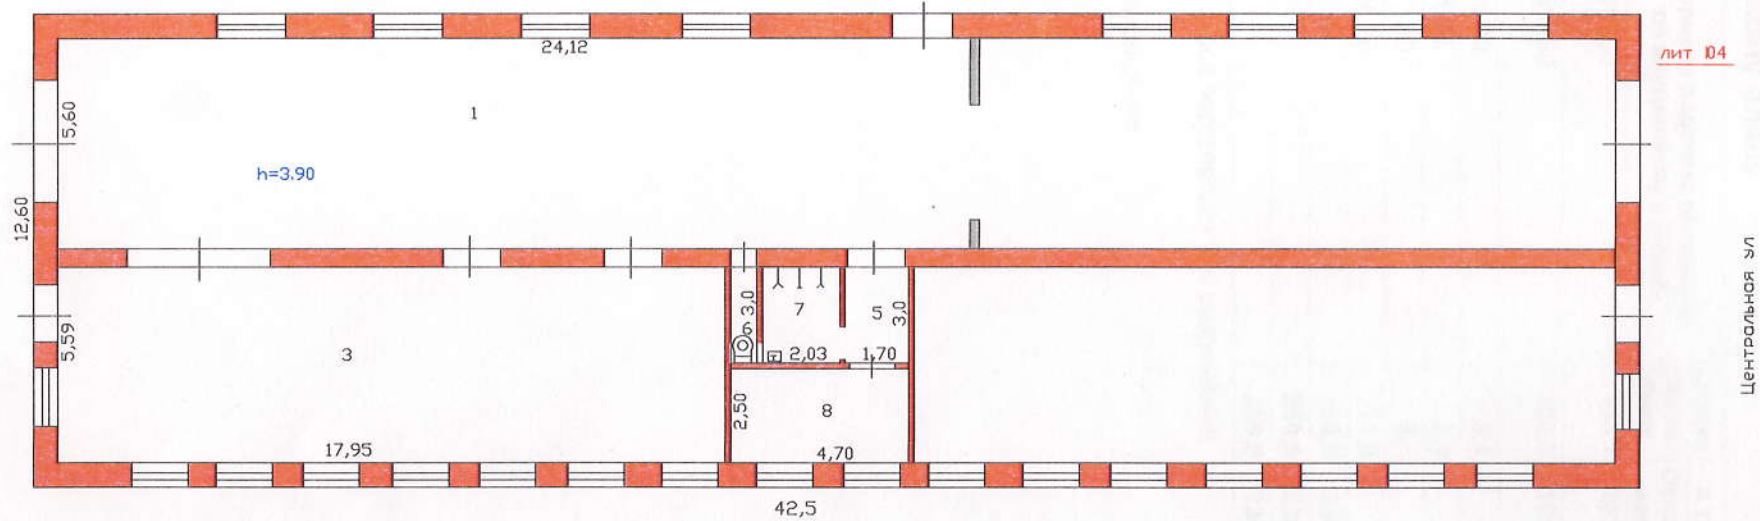

МУП "ОГСАГИТИ"			
план объекта			
Проверил	Сумарокова М.В.	 _____ _____ дата 08.02.2012 г.	Адрес объекта
Выполнил	Удалов Д.В.		Пенза г Центральная ул,2
			Лист 1 Листов 1 Масштаб 1:200

Экспликация к поэтажному плану

Литера	Эт	№ по аж плану	Назначение помещения	Формула подсчета площадей по внутреннему обмеру	Общая полез. площ.	в т.ч. площадь, кв.м			Высота помещ.	Самовол
						Основ- ная	Подсоб- ная	Прочая		
Ю4	1	1	производств енное	24.12*5.60	135,1	135,1			3,90	✓
Ю4	1	3	производств енное	17.95*5.59	100,3	100,3			3,90	✓
Ю4	1	5	коридор	1.70*3.00	5,1		5,1		3,90	✓
Ю4	1	6	туалет	3.00*0.85	2,5		2,5		3,90	
Ю4	1	7	душевая	2.03*3.00	6,1		6,1		3,90	✓
Ю4	1	8	бытовая	2.50*4.70	11,8		11,8		3,90	
Итого по литер Ю4 этаж 1					260,9	235,4	25,5			
Итого по литер Ю4					260,9	235,4	25,5			
Всего по помещению					260,9	235,4	25,5			

увеличение площади к.№3 за счет сноса перегородок без разрешения

к.№5,7 выделены без разрешения

В к.№1 снесена перегородка без разрешения

Характеристика строений и сооружений

Литера	Наименование помещения	Год постройки	Описание конструктивных элементов	Благоустройство	Площадь кв.м.	Объем м куб.м.	Износ	Самостоятельно возведено
Ю4	Нежилое помещение в литере Ю4	1973	ФУНДАМЕНТ-железобетонные блоки, СТЕНЫ-кирпичные, КРОВЛЯ-совмещенная рулонная	электроснабжение водопровод канализация отопление	260,9	1017,5	38	
Всего					260,9	1017,5		

Справка о балансовой стоимости не предъявлена

Дата проведения первичной технической инвентаризации: **26.09.2006**

Исполнил: _____ **Д.В. Удалов**

Проверил: _____ **М.В. Сумарокова**

Главный инженер: _____ **О.П. Ермакова**

Последующие обследования:

Дата обследования	"__"____200__г.	"__"____200__г.	"__"____200__г.
Исполнил, подпись			
Проверил			
Главный инженер			

Опись (состав) технического паспорта

№№ п/п	Наименование документа	Масштаб	Кол-во	Примечание
1	Технический паспорт		4	
2	Позэтажный план	1:200	1	